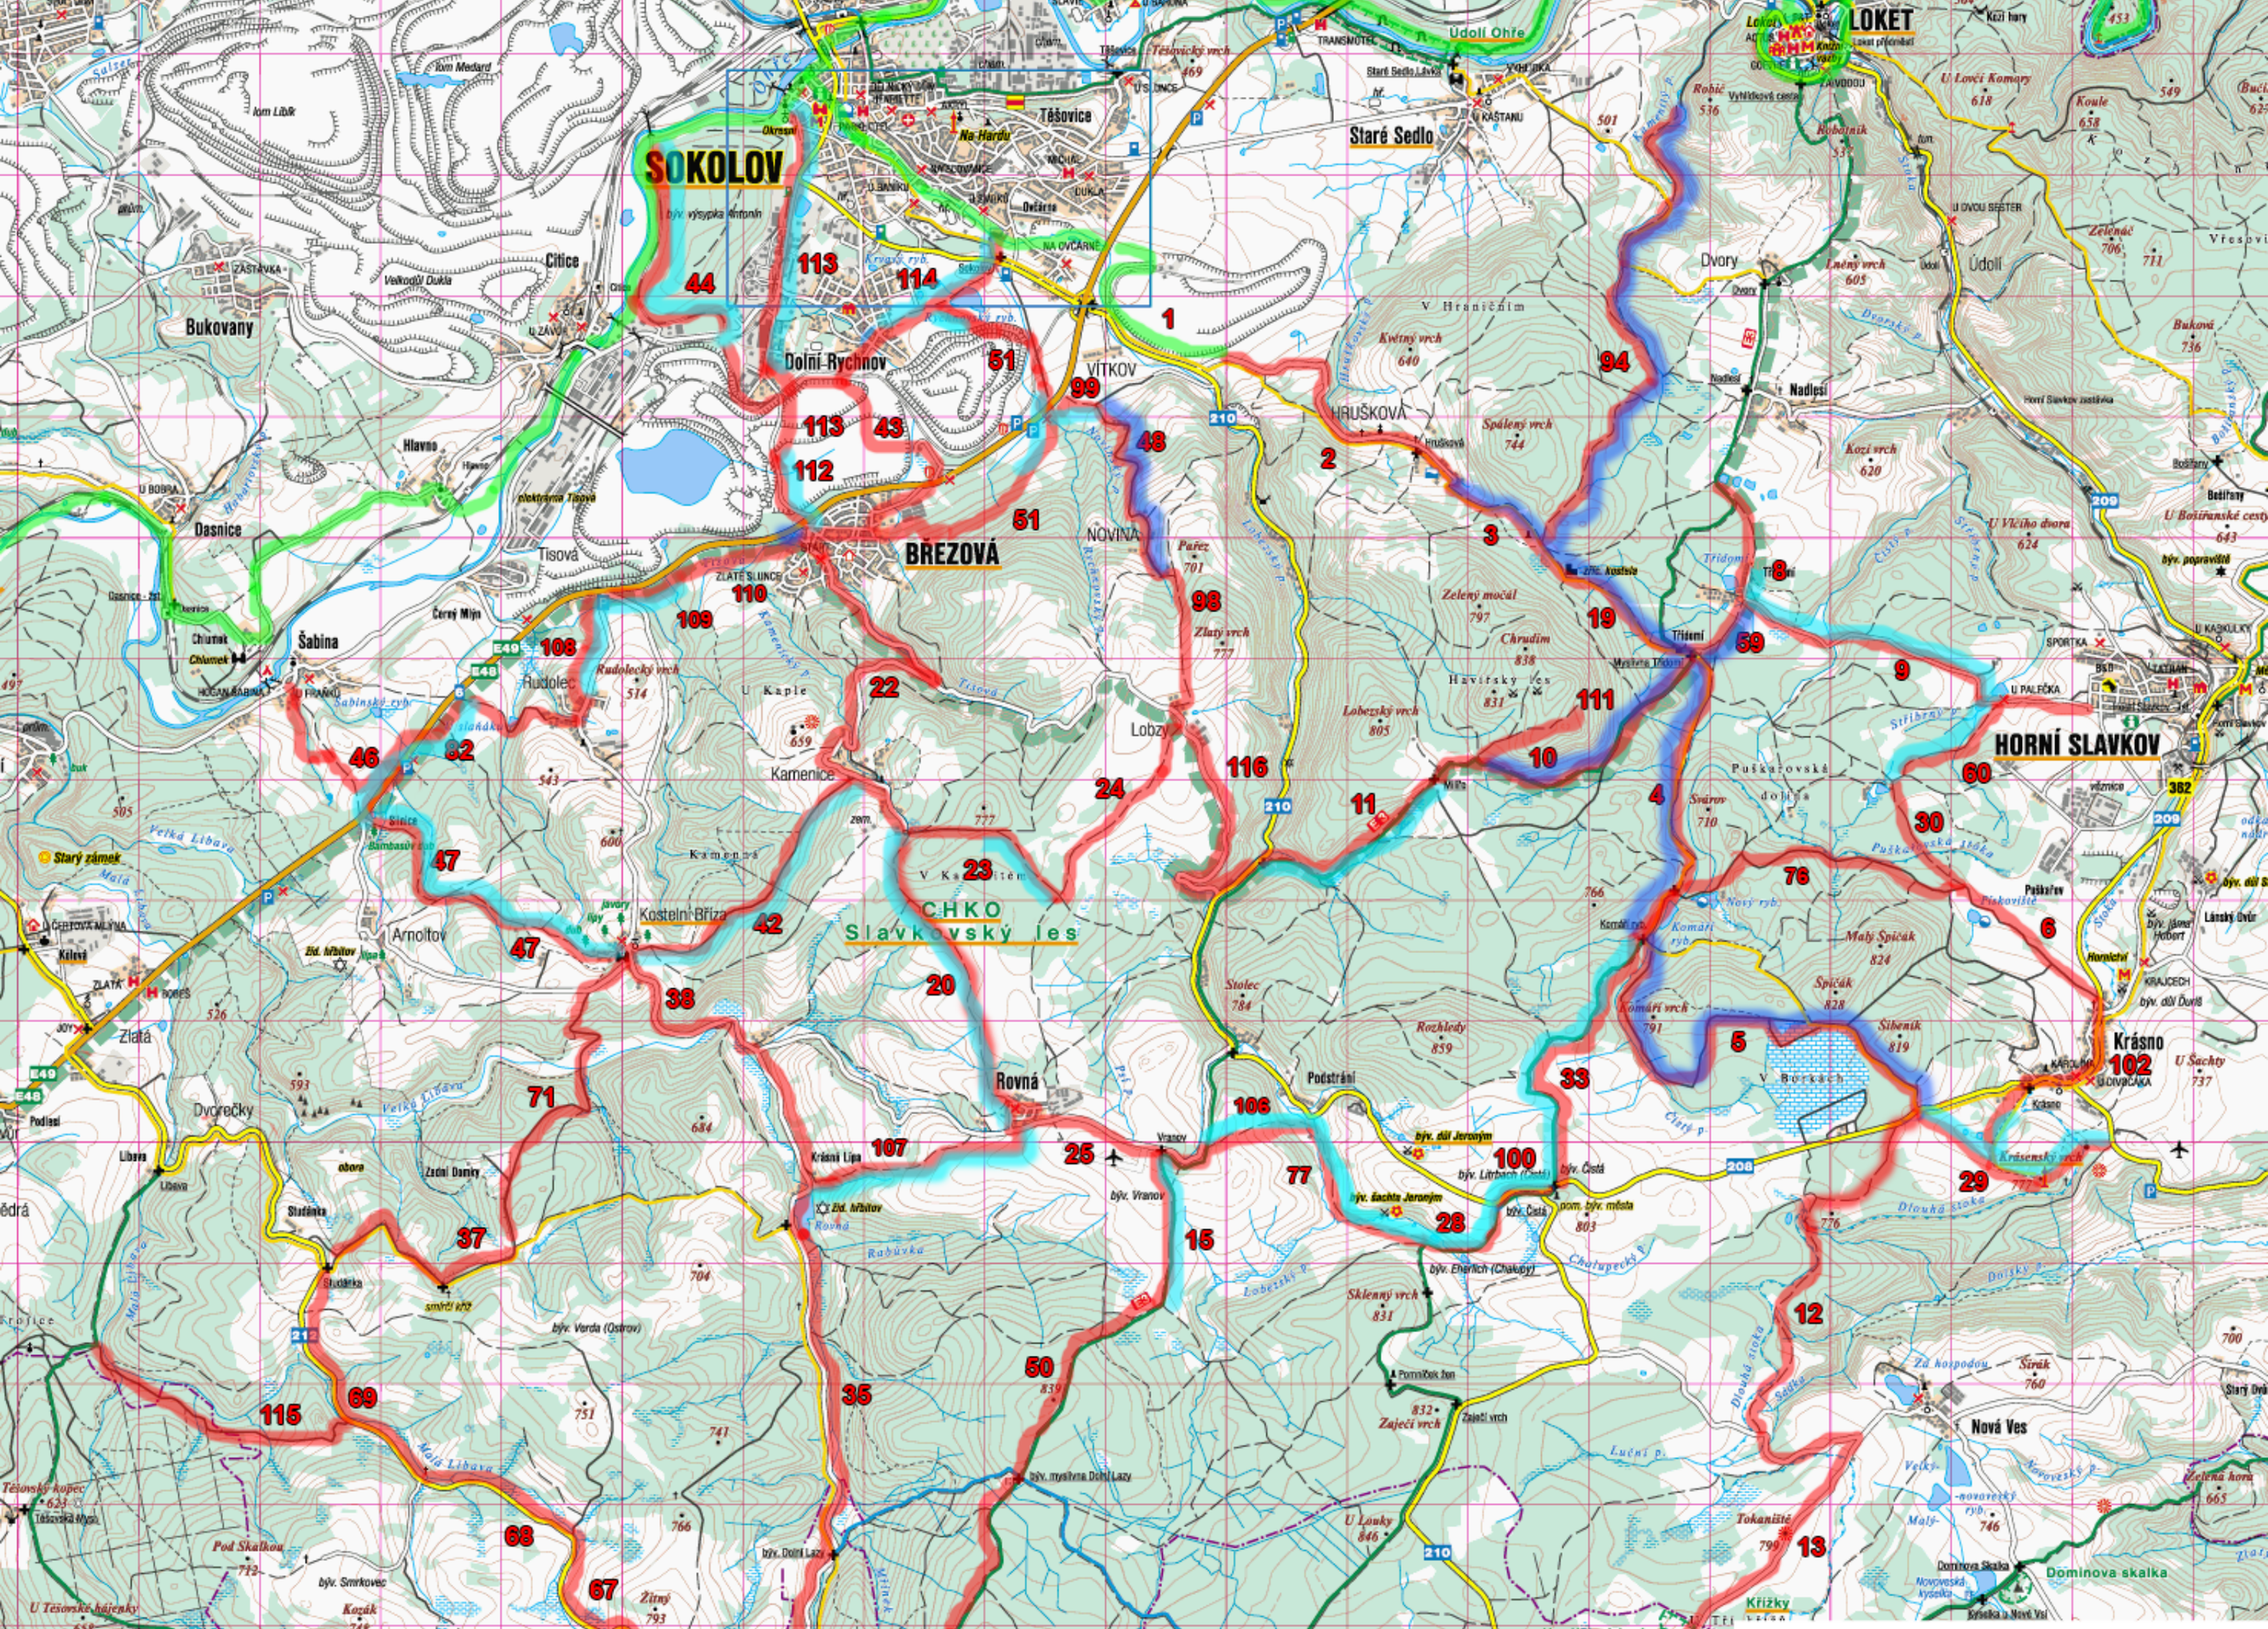


Projekt:

Cyklostezky po zaniklých obcích Slavkovského lesa a napojení na systémy ve Slavkovském lese

Reg. č.: CZ.1.09/2.1.00/30.00752

Realizátor: MAS Sokolovsko o.p.s.

Název: **Přehledná situace úseků**

Měřítko: 1:65000

Legenda:

- **úsek**
- 01 **číslo úseku později využitého**
- 01 **číslo úseku nevyužitého**
- **cyklostezky**
- **úseky k projekci**
- **PD již existuje**